


# 石家庄综合保税区及周边地区控制性详细规划

REGULATORY PLAN OF SHIJIAZHUANG FREE TRADE ZONE AND ITS PERIPHERAL AREAS

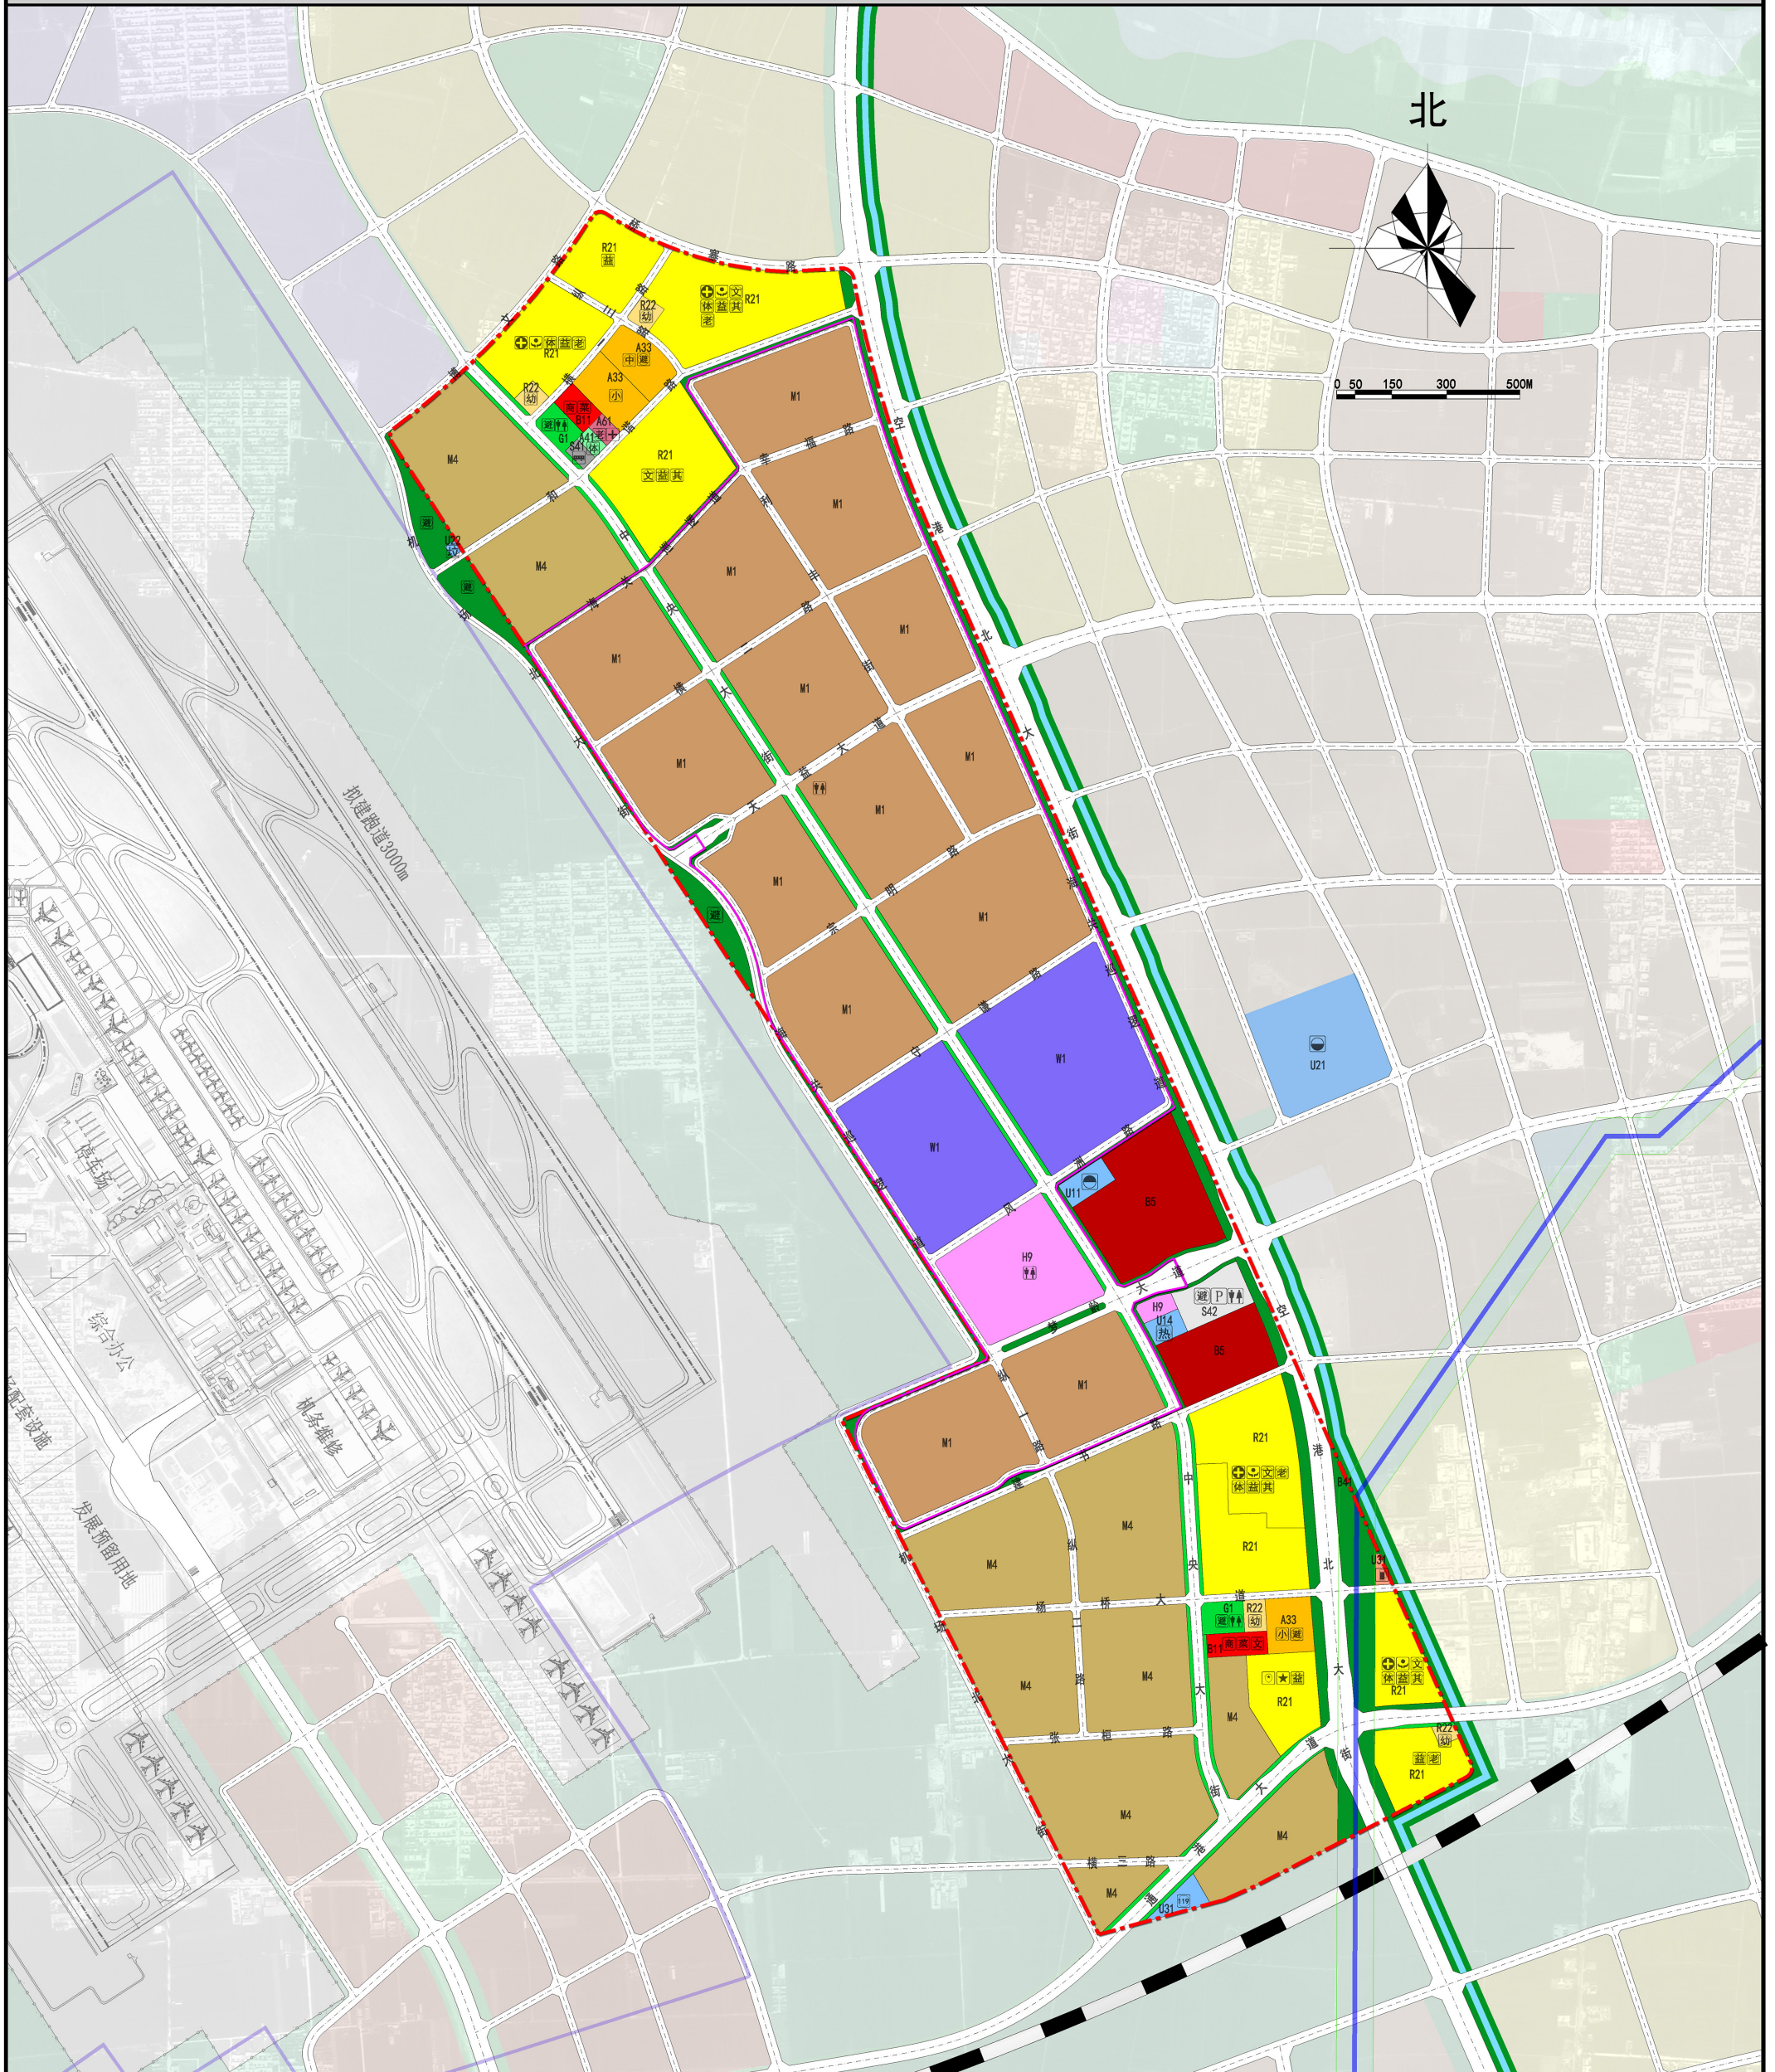

图例

- |   |  |   |  |
|---|--|---|--|
| <span style="background-color: yellow; border: 1px solid black; padding: 2px;">R21</span> 住宅用地      | <span style="background-color: red; border: 1px solid black; padding: 2px;">B5</span> 商业商务娱乐综合用地     | <span style="background-color: lightblue; border: 1px solid black; padding: 2px;">U14</span> 供热用地 | <span style="border-bottom: 2px dashed pink; width: 20px; display: inline-block;"></span> 海关围网   |
| <span style="background-color: orange; border: 1px solid black; padding: 2px;">R22</span> 幼托用地      | <span style="background-color: purple; border: 1px solid black; padding: 2px;">H9</span> 保税区检查场用地    | <span style="background-color: blue; border: 1px solid black; padding: 2px;">U22</span> 环卫设施用地    | <span style="border-bottom: 2px dashed blue; width: 20px; display: inline-block;"></span> 燃气长输线路 |
| <span style="background-color: lightgreen; border: 1px solid black; padding: 2px;">A33</span> 中小学用地 | <span style="background-color: brown; border: 1px solid black; padding: 2px;">M1</span> 一类工业用地       | <span style="background-color: cyan; border: 1px solid black; padding: 2px;">U31</span> 消防设施用地    | <span style="border-bottom: 2px dashed grey; width: 20px; display: inline-block;"></span> 机场范围线  |
| <span style="background-color: green; border: 1px solid black; padding: 2px;">A41</span> 体育场馆用地     | <span style="background-color: tan; border: 1px solid black; padding: 2px;">M4</span> 生产研发用地         | <span style="background-color: purple; border: 1px solid black; padding: 2px;">W1</span> 一类物流仓储用地 | <span style="border-bottom: 2px dashed red; width: 20px; display: inline-block;"></span> 规划范围    |
| <span style="background-color: pink; border: 1px solid black; padding: 2px;">A61</span> 机构养老用地      | <span style="background-color: grey; border: 1px solid black; padding: 2px;">S41</span> 公共交通场站用地     | <span style="background-color: green; border: 1px solid black; padding: 2px;">G1</span> 公园绿地      |  |
| <span style="background-color: red; border: 1px solid black; padding: 2px;">B11</span> 零售商业用地       | <span style="background-color: lightgrey; border: 1px solid black; padding: 2px;">S42</span> 社会停车场用地 | <span style="background-color: green; border: 1px solid black; padding: 2px;">G2</span> 防护绿地      |  |
| <span style="background-color: orange; border: 1px solid black; padding: 2px;">B41</span> 加油加气站用地   | <span style="background-color: blue; border: 1px solid black; padding: 2px;">U11</span> 供水用地         |   |  |

## 土地利用规划图

石家庄空港建设投资有限公司  
深圳市蕾奥城市规划设计咨询有限公司

图号 01